

Soltunet 3 Borettslag.
v/Per Ola Stenseth
Romsaas allè 18
2050 Jessheim

Dato: 21.09.2009
Vår ref.: 03409d/ ea
Deres ref.:

Opparbeidelse av Torg, Romsaas.

Viser til tidligere oversendt nabovarsel om opparbeidelse av nytt torg, vei og grøntareal. Anleggsarbeidene er planlagt med oppstart 01.10.09, og skal, etter planen, være ferdig 01.01.10.

I vedlagte kartutsnitt er det vist med rød farge arealet som skal opparbeides.

I den anledning ber vi om at alle beboerne i Deres borettslag orienteres om at all parkering på dette arealet må opphøre fom. 01.10.09.

Likelydende brev er også sendt Boligsameie Hagebyen 1

Med hilsen
for Øvre Romerike Prosjektering AS



Erling Amdahl, byggeleder.

Dir.tlf.: 406 25 515

Sentralbord: 63 94 24 40


Fax: 63 97 49 94

e-post : ea@orp.no

hjemmeside: www.orp.no

Kopi: JVBN, v/Bjørnar Danielsen

X238800

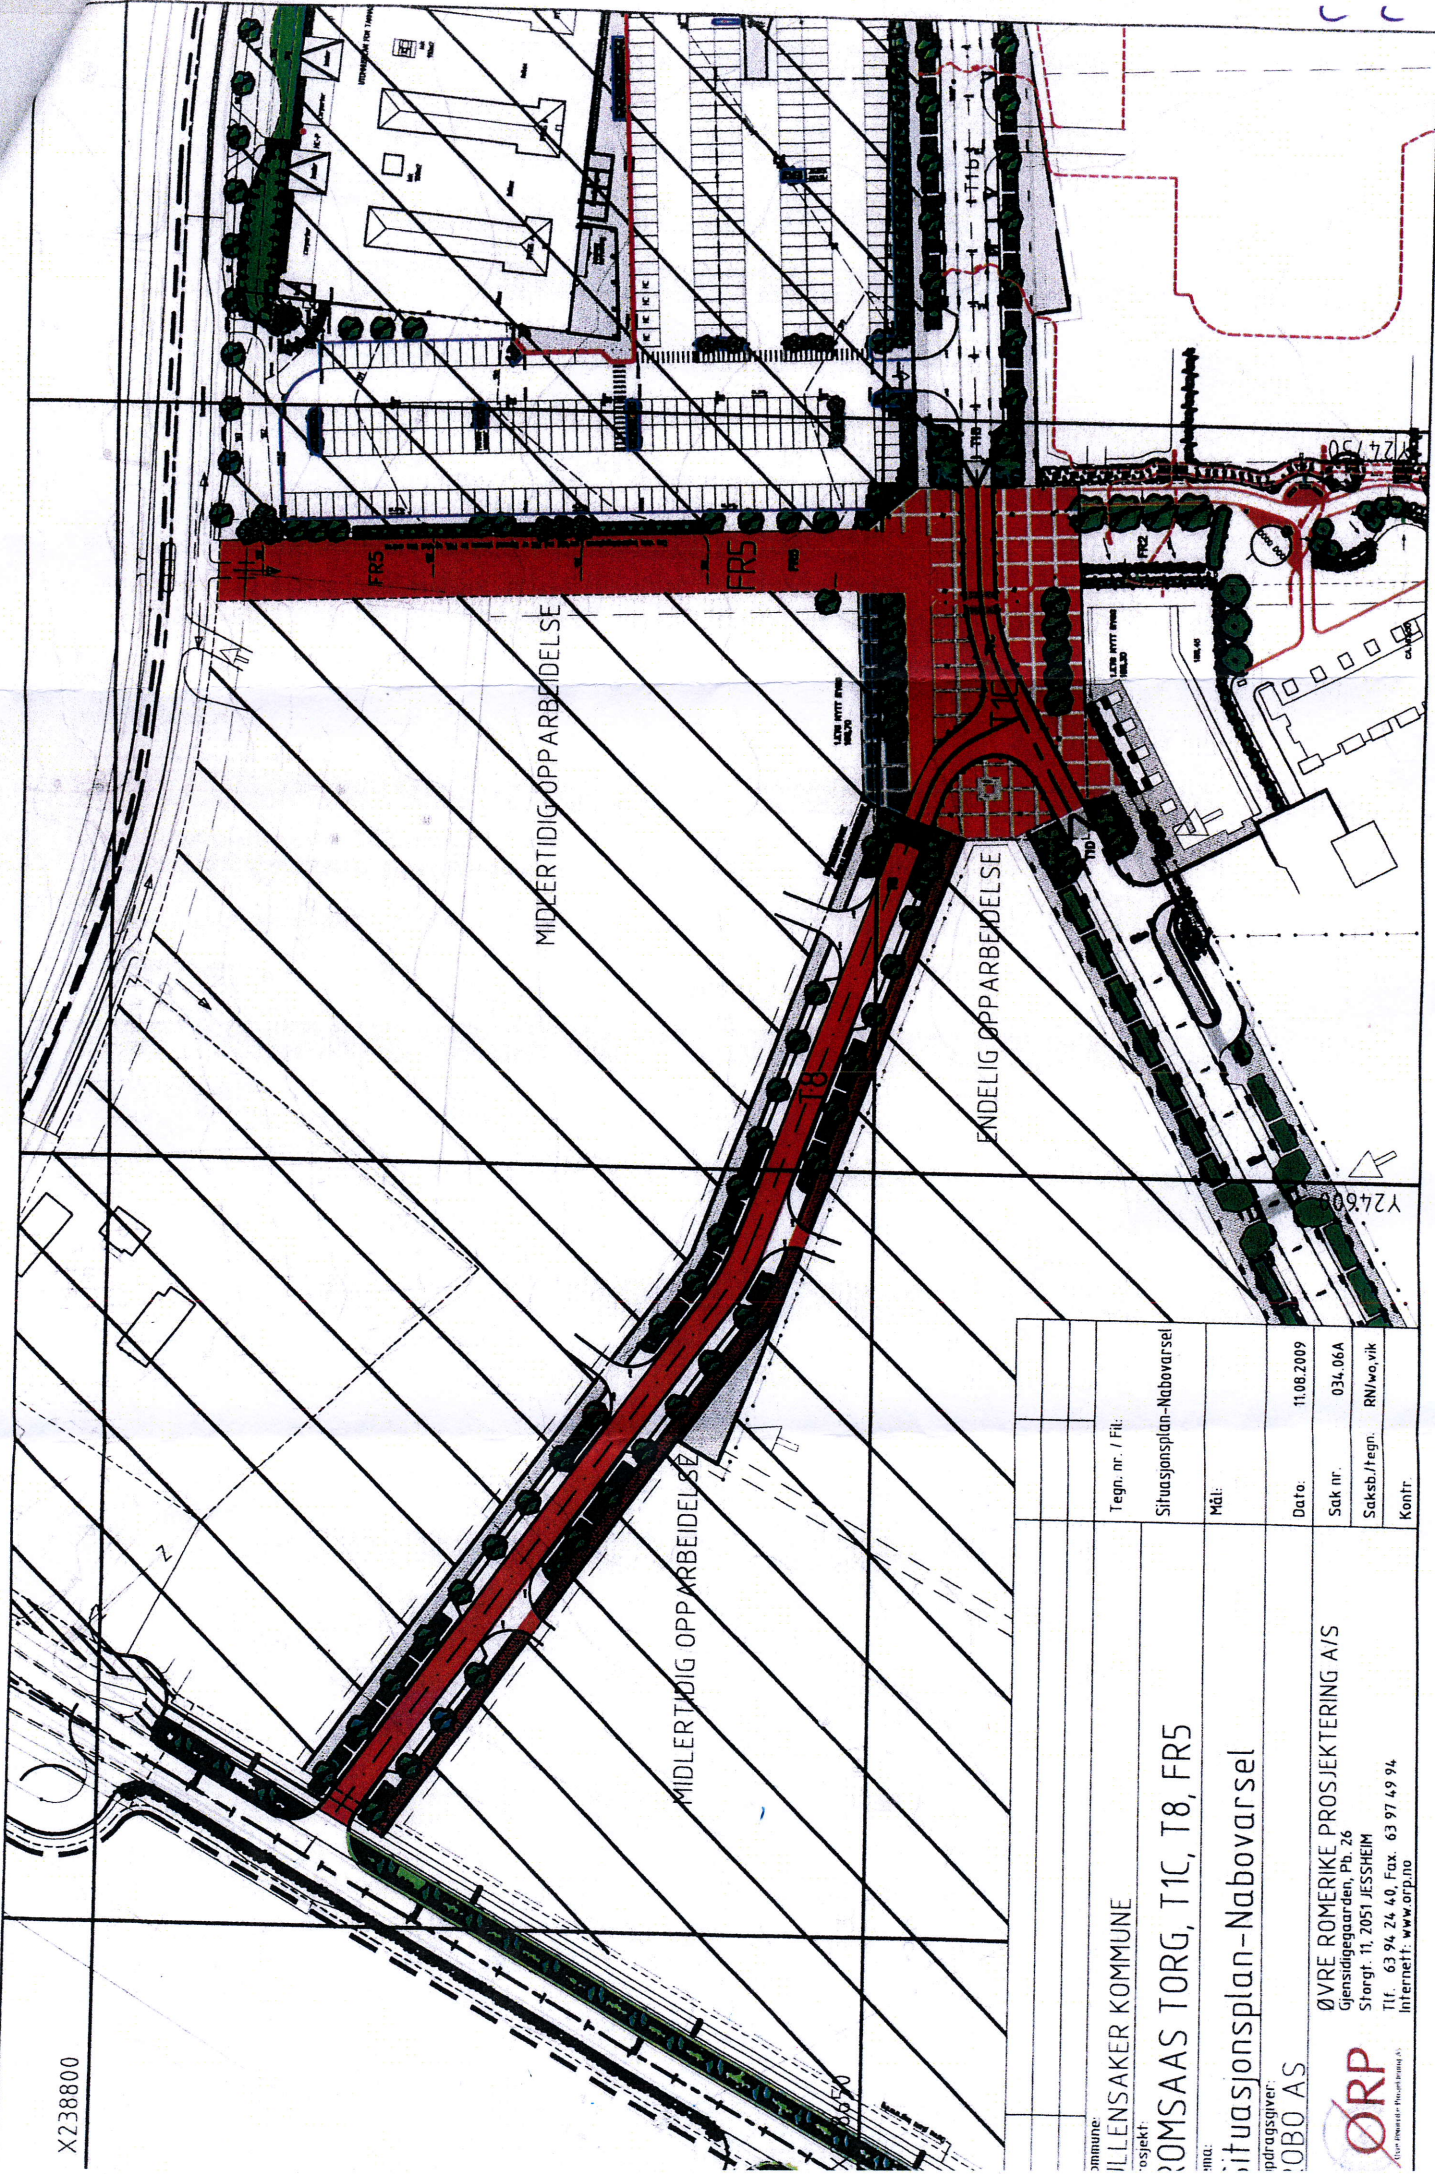

Kommune: ILLENSAKER KOMMUNE		Tegn. nr. / Fil:	Situasjonsplan-Nabovarsel
Prosjekt: ROMSAAS TORG, T1C, T8, FR5		Mål:	
Oppdragsiver: ØBØ AS		Dato:	11.08.2009
Saksb./tegn. RN/vo,vik		Sak nr.	034.06A
Internet: www.orp.no		Kontr.	

ØVRE ROMERIKE PROSJEKTERING A/S
 Gjesdigegearden, Pb. 26
 Sforgt. 11, 2051 JESSHEIM
 Tlf. 63 94 24 40. Fax. 63 97 49 94
 Internet: www.orp.no

